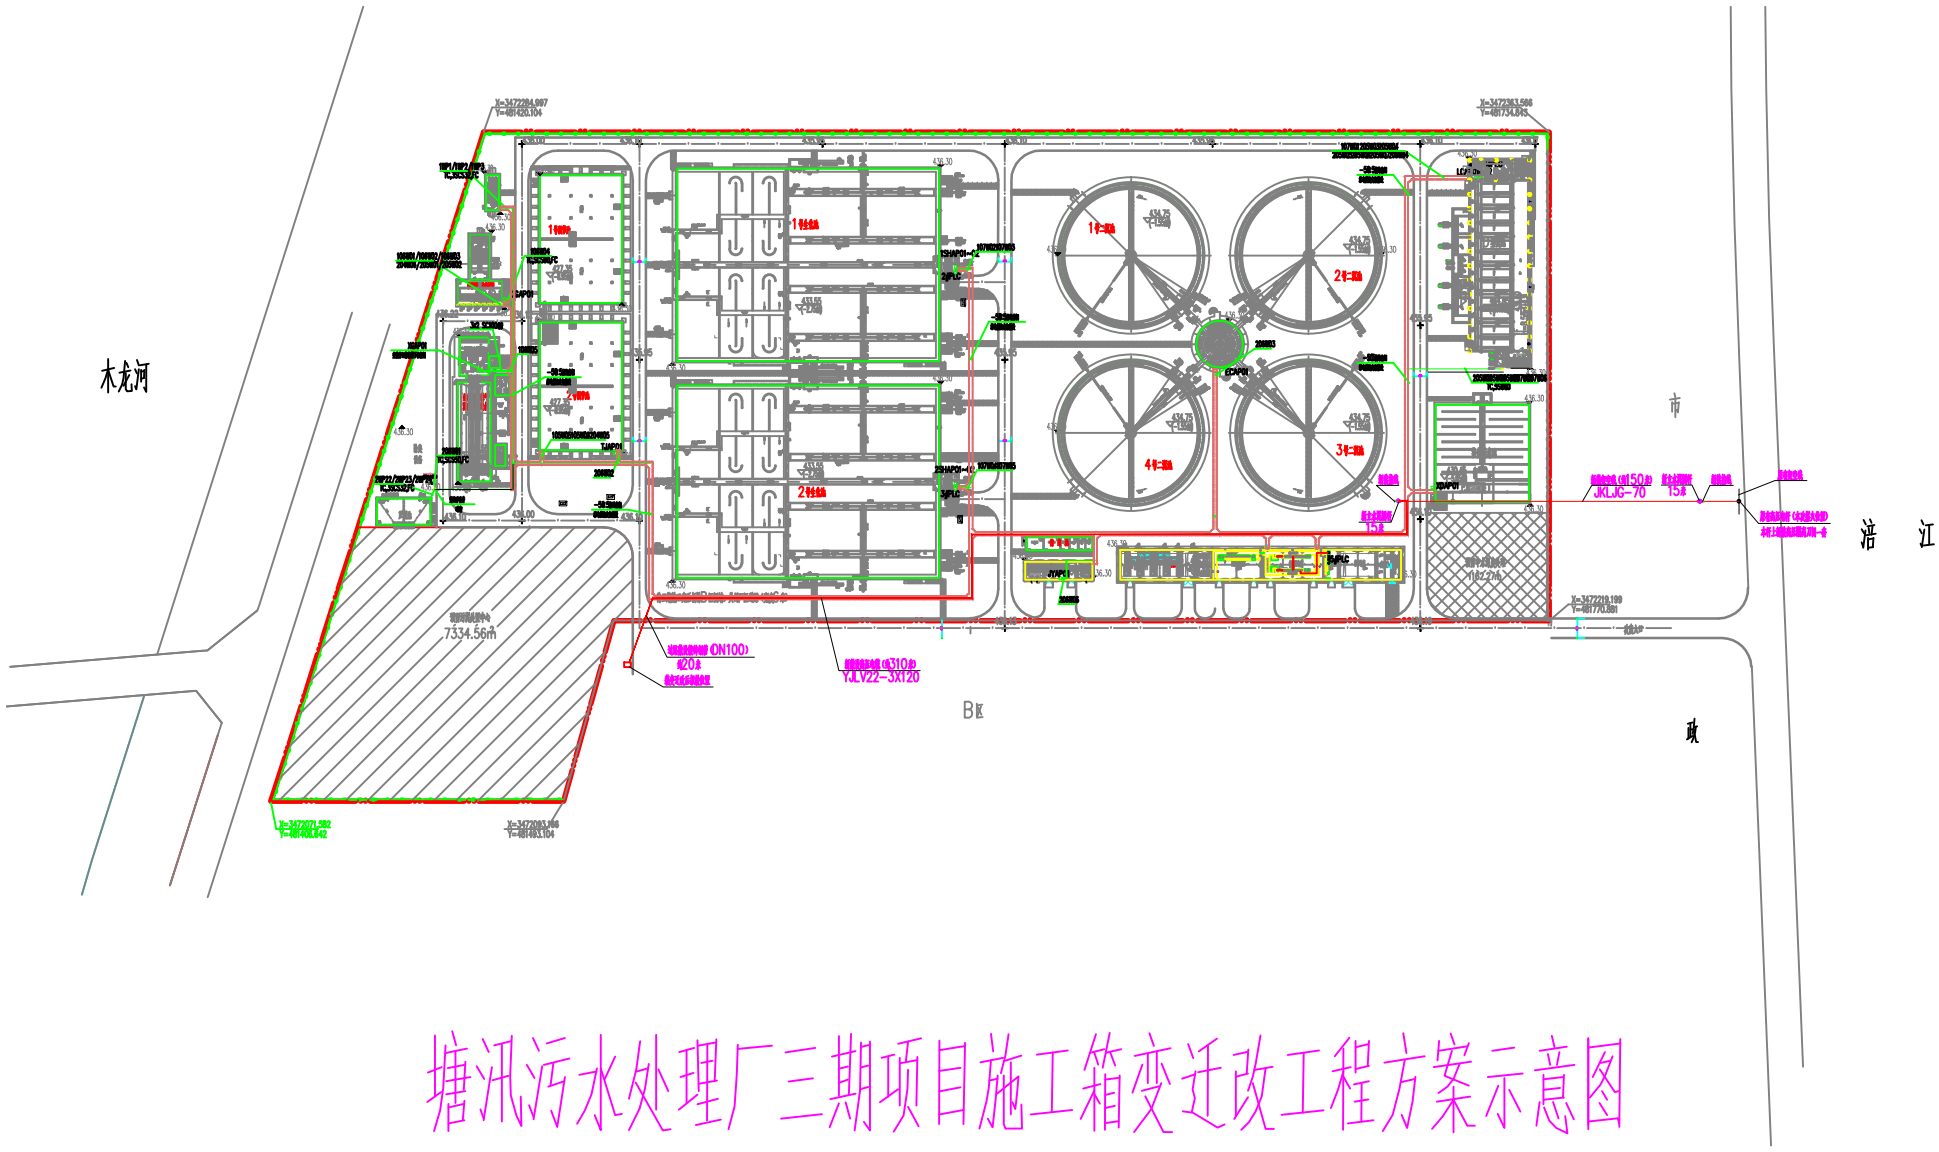

塘汛污水处理厂三期项目施工箱变迁改工程方案示意图